




FACHADA LATERAL DERECHA

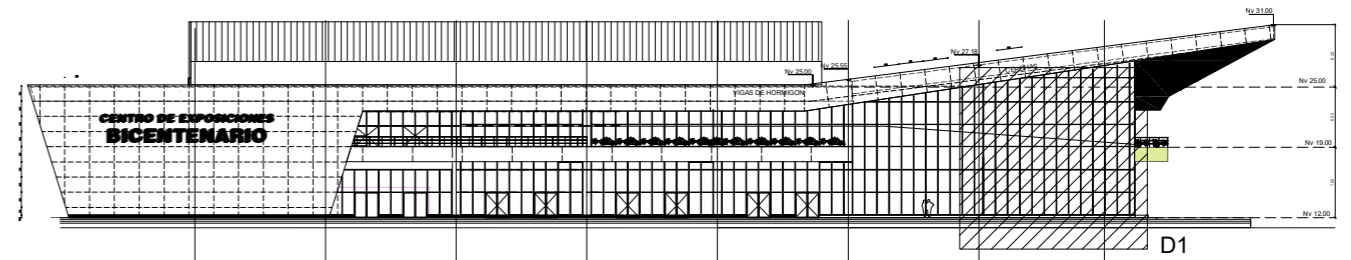

ELEVACION FRONTAL

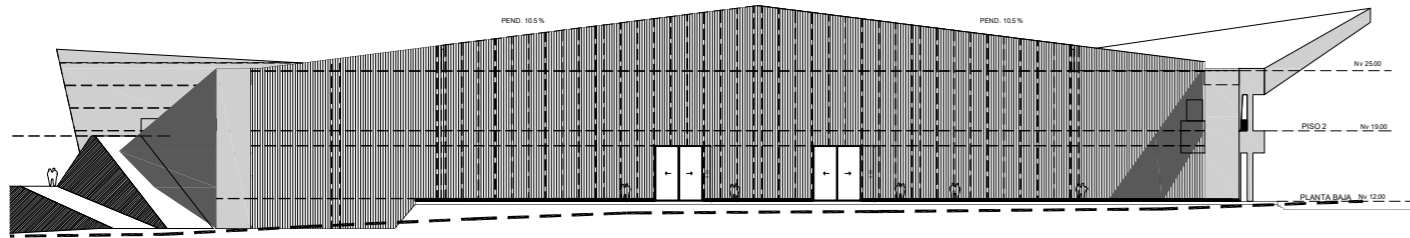

FACHADA LATERAL IZQUIERDA

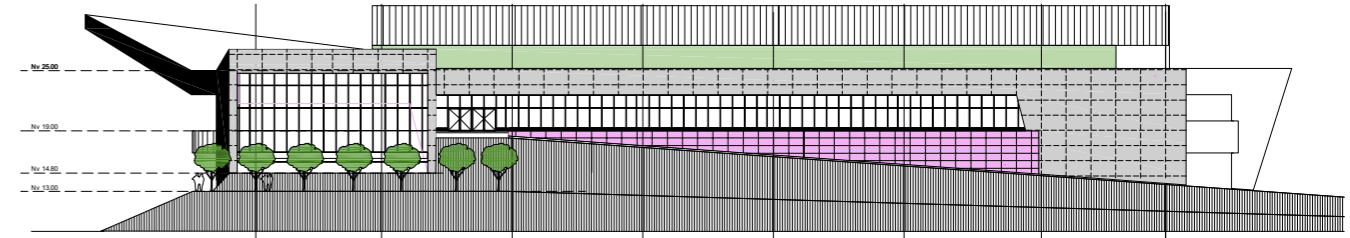

FACHADA POSTERIOR

