


FACHADA OESTE


FACHADA SUR

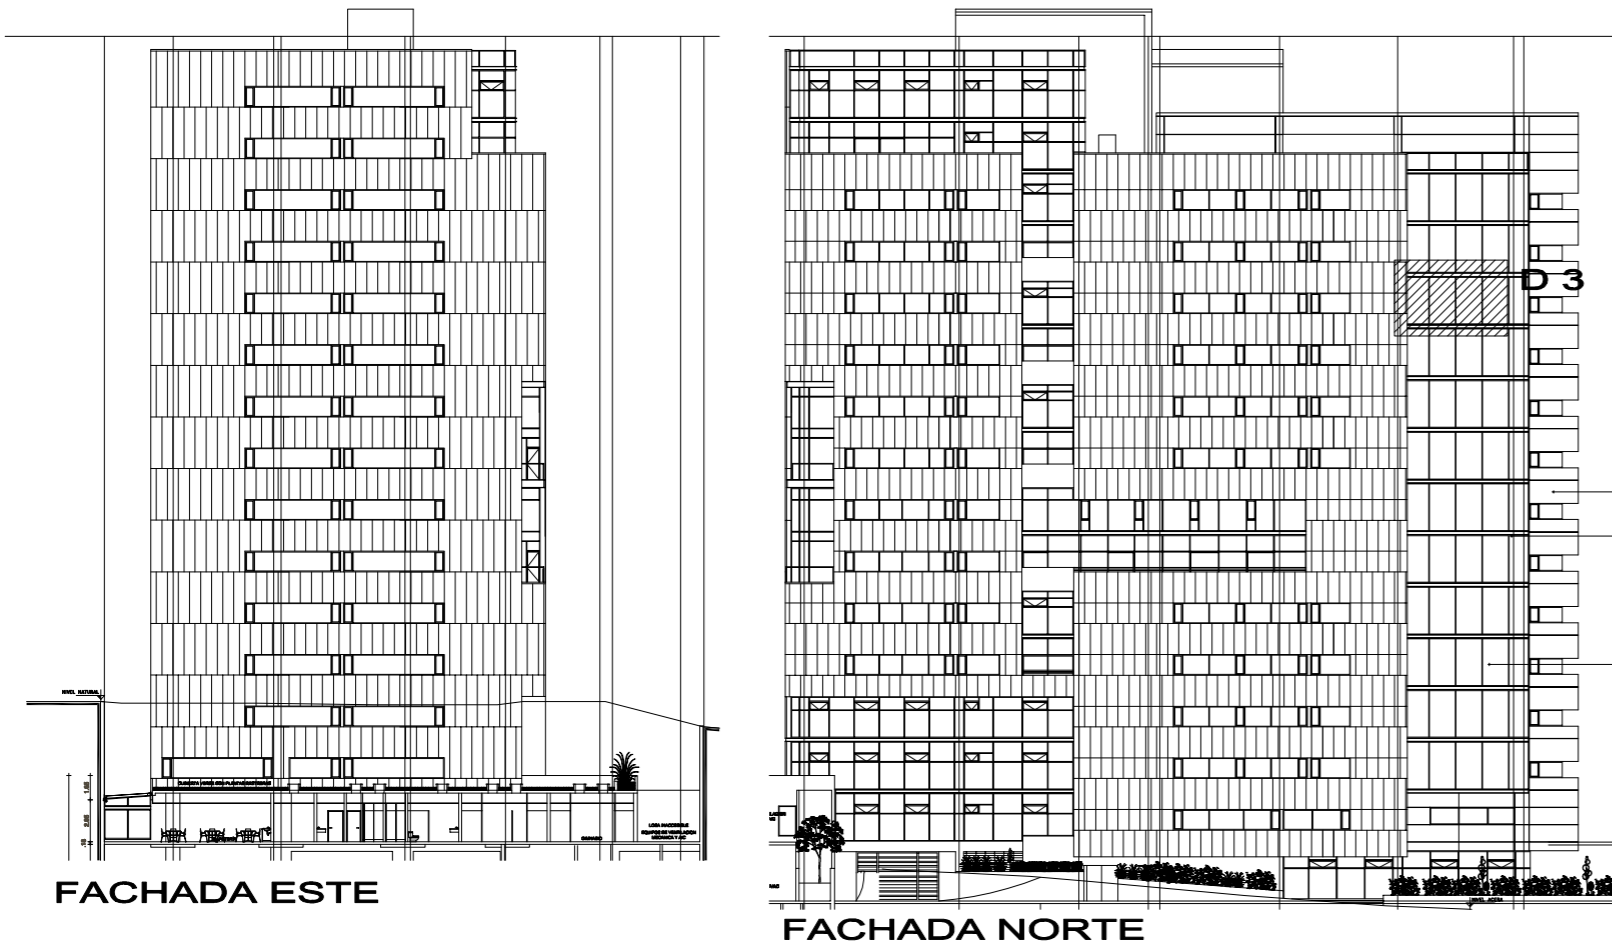



FACHADA ESTE

FACHADA NORTE


Detalle 1

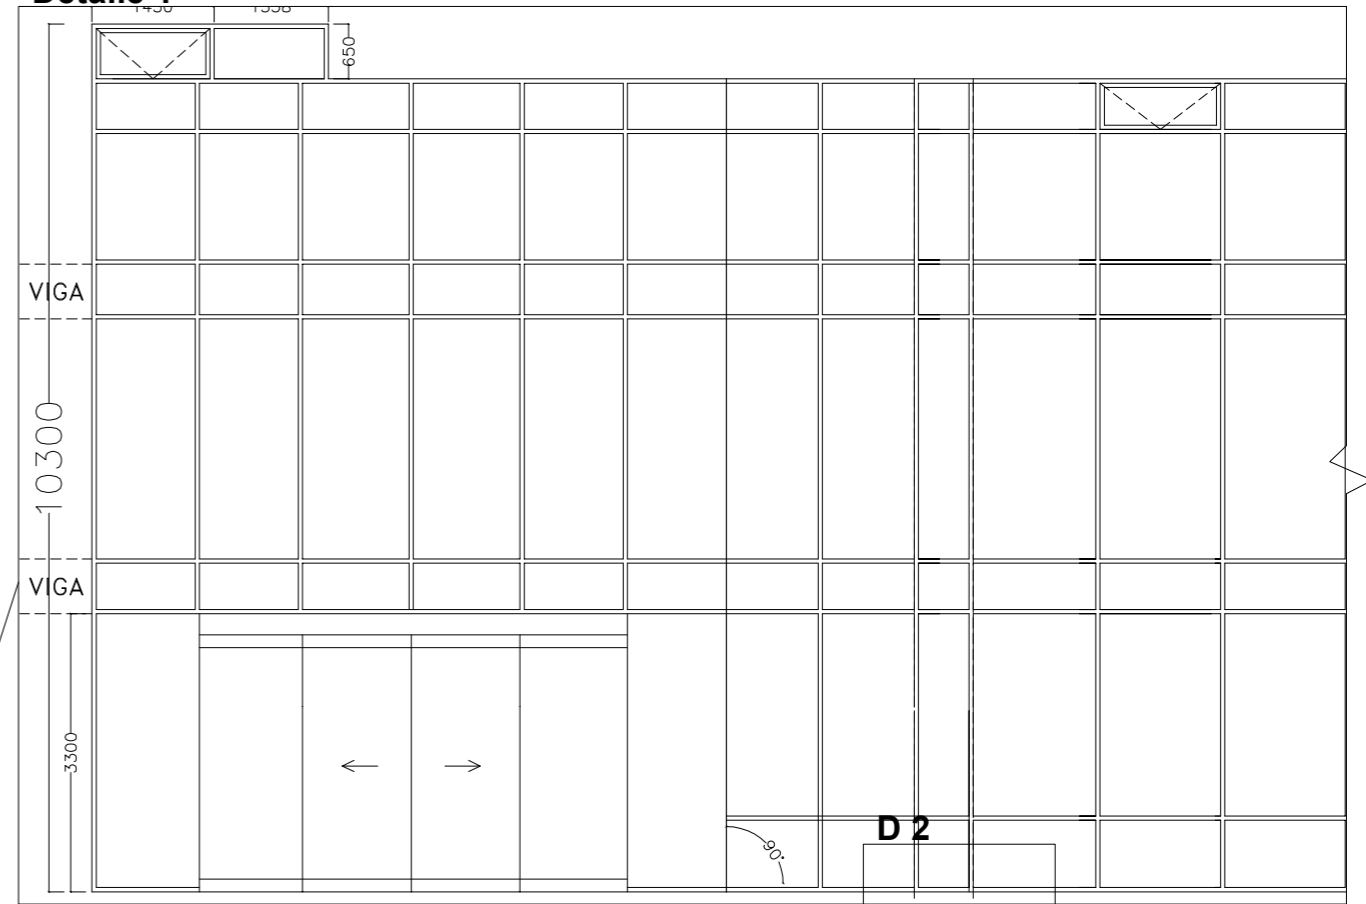


Detalle 2

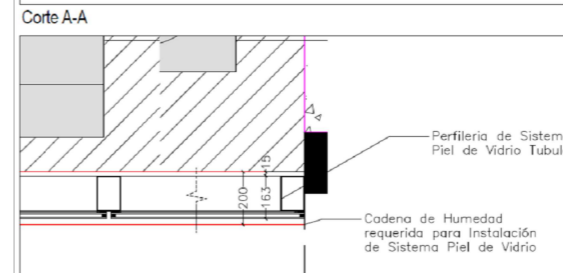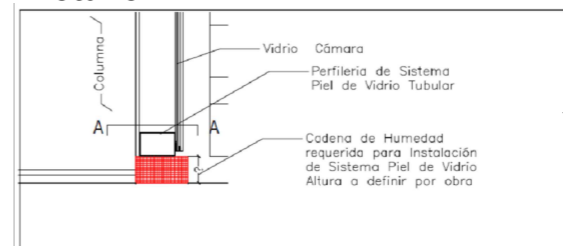

Corte C-C

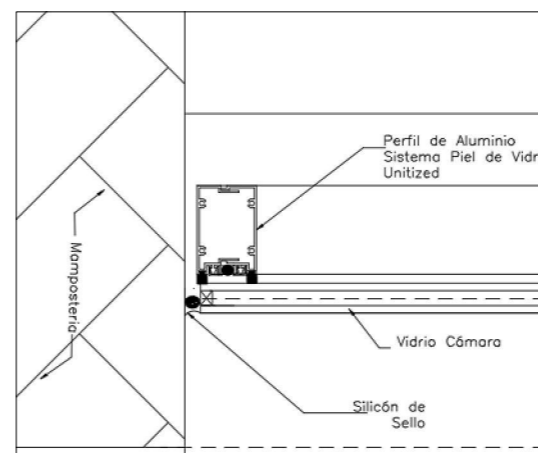

Detalle 3

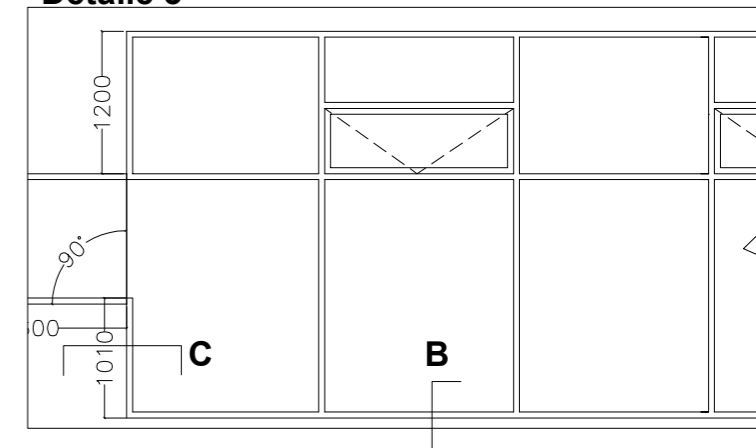

Corte B-B

