



ALZADO

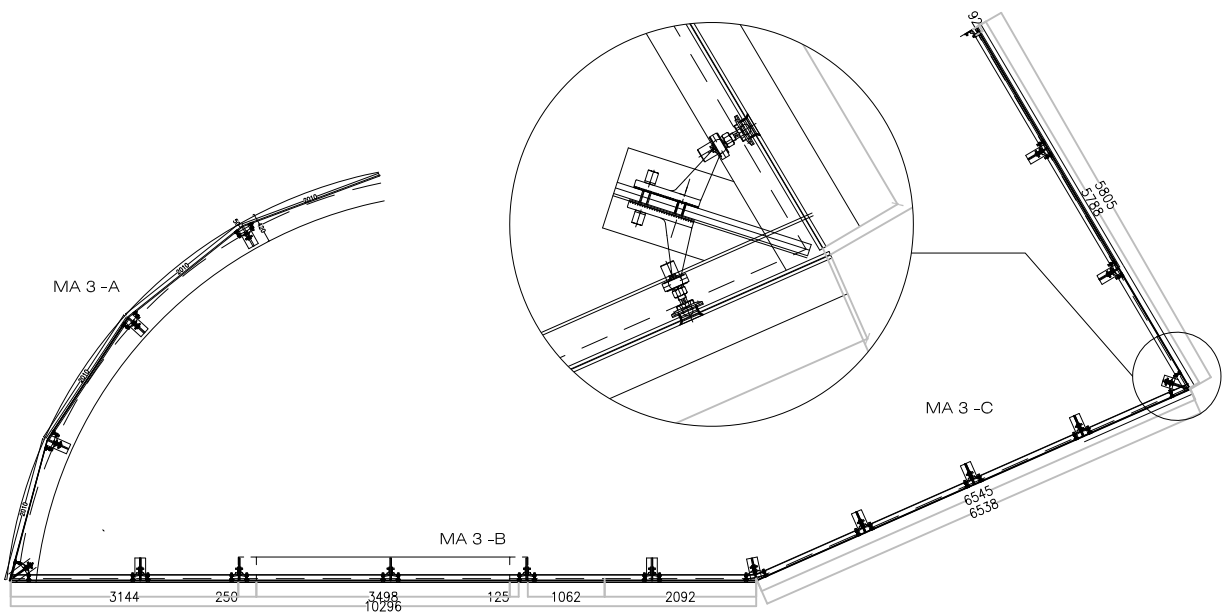


PLANTA


CORTE A-A''

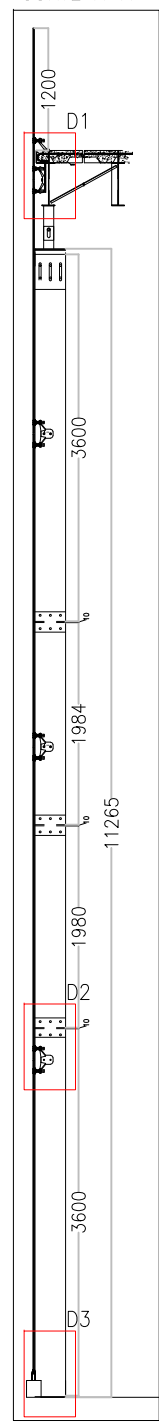

DETALLE 1

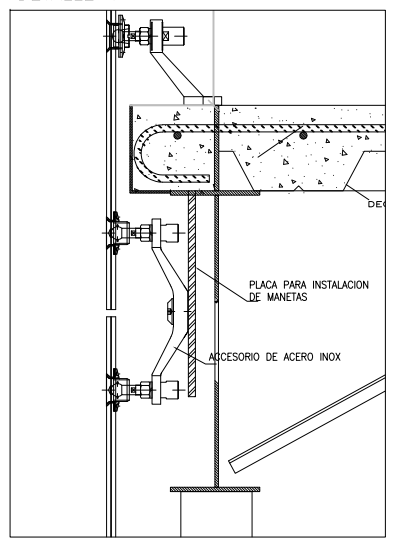

DETALLE 2

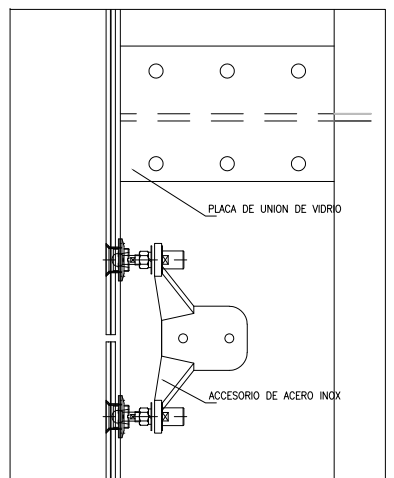

DETALLE 3

