




**PUENTE DE VIDRIO
ELEVACION A-A**

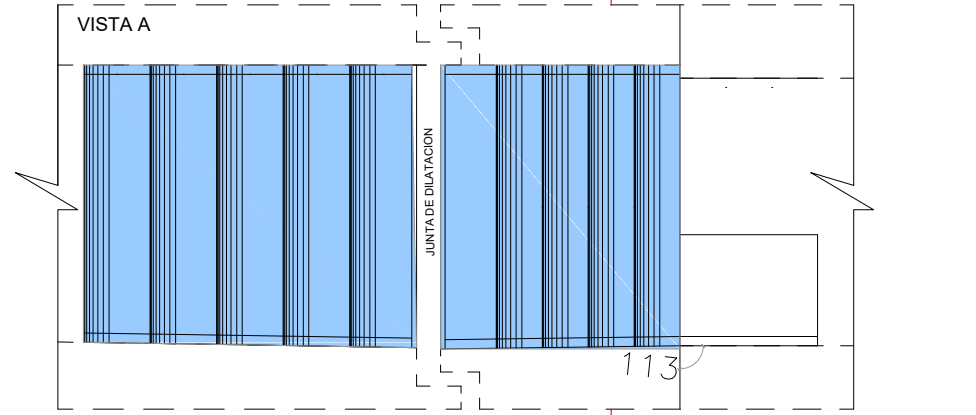


IMPLANTACION PUENTE DE VIDRIO

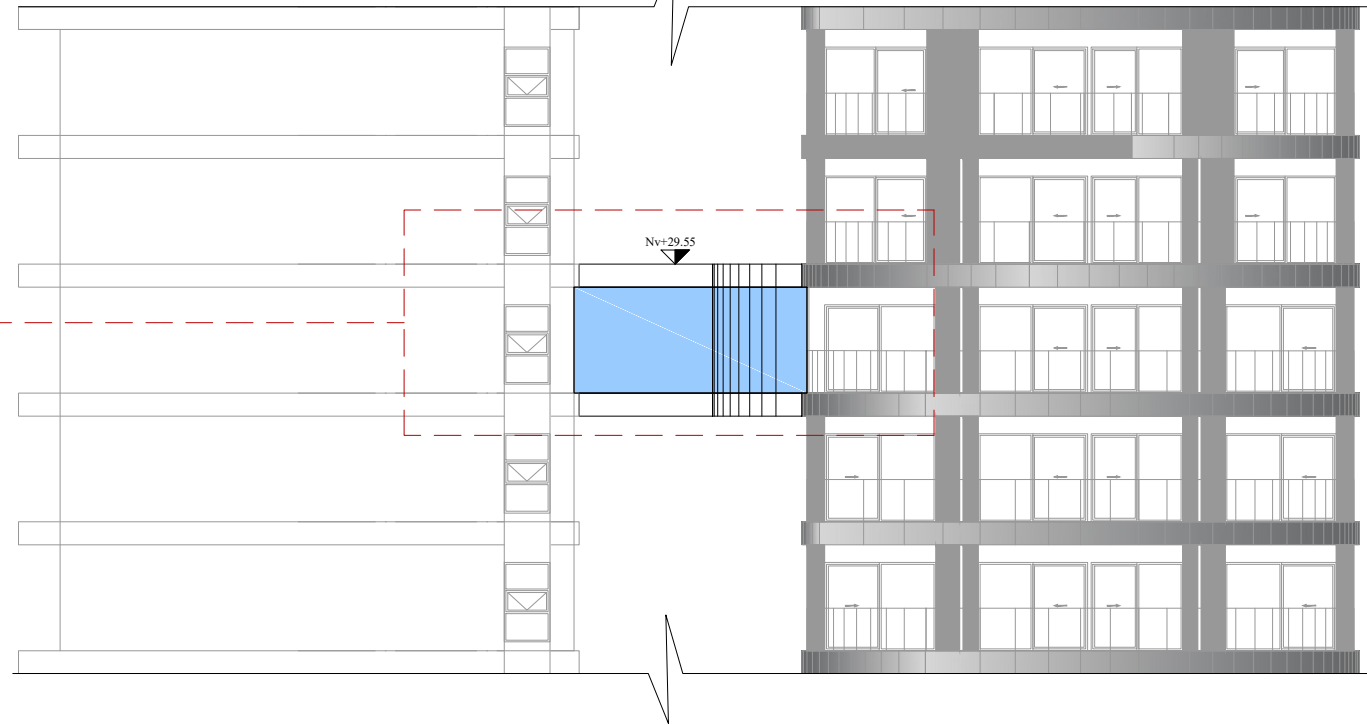


ELEVACION B-B

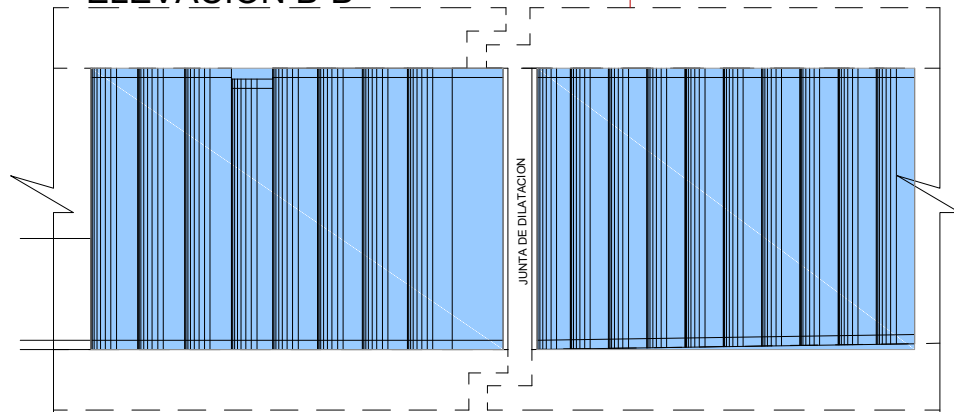

PLANTA

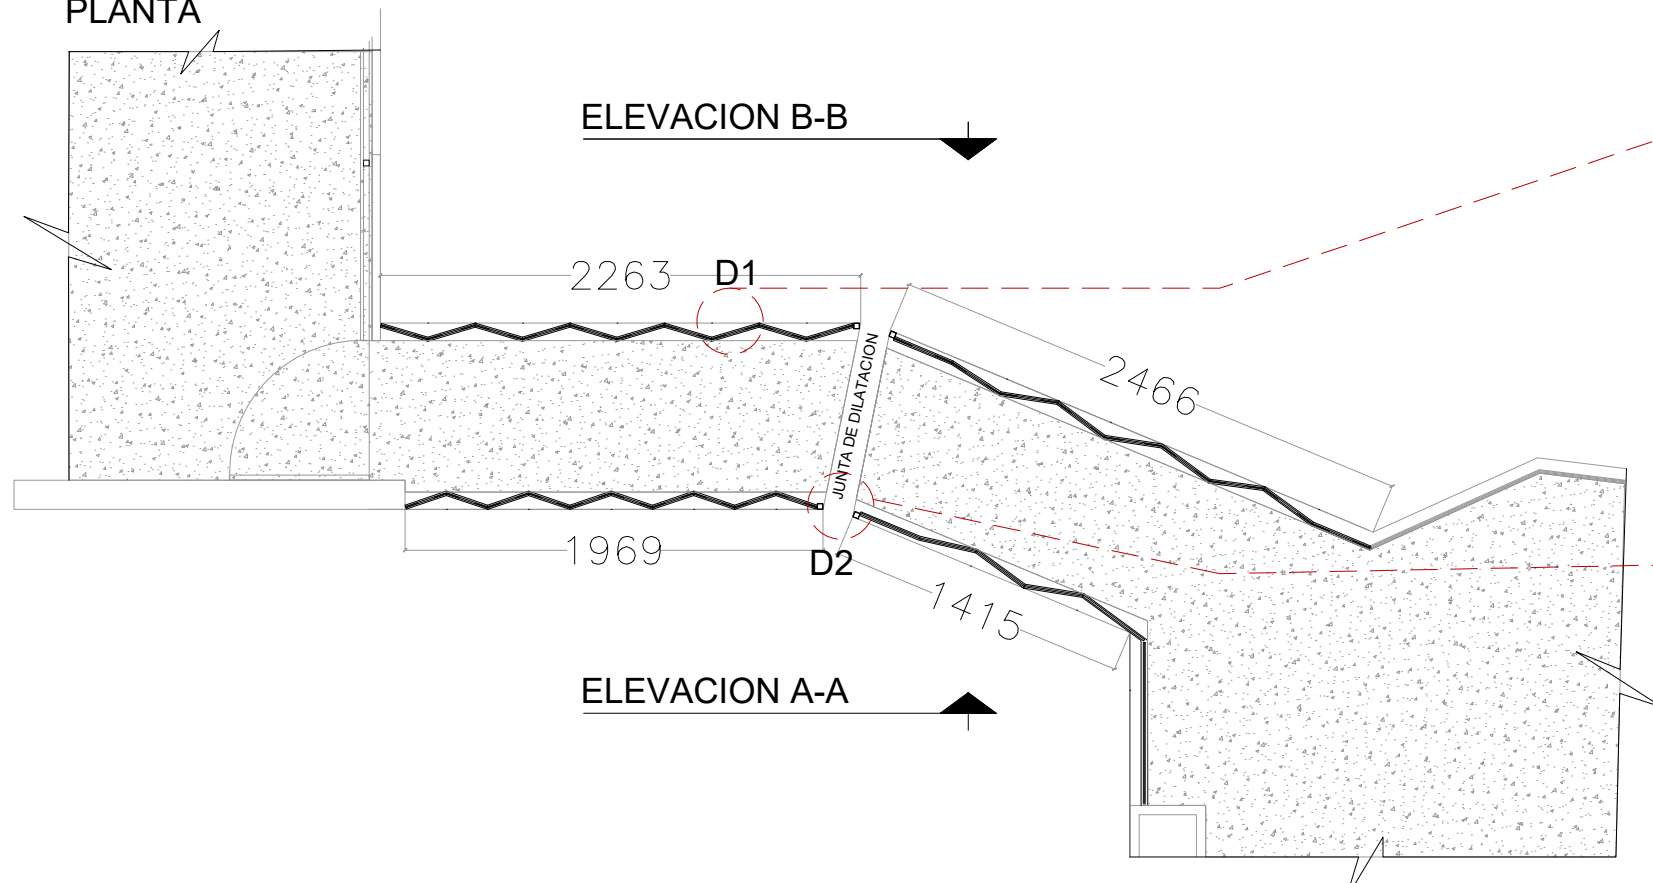

DETALLE 1

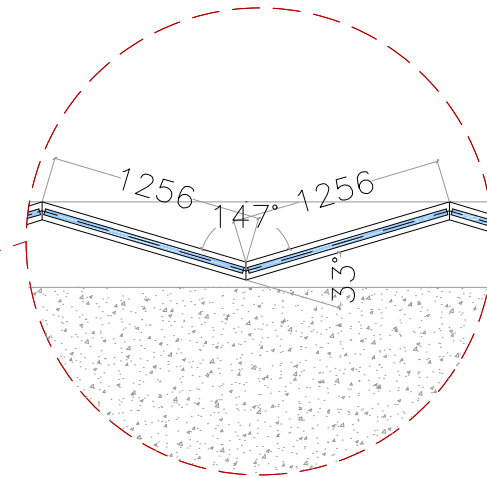

DETALLE 2

