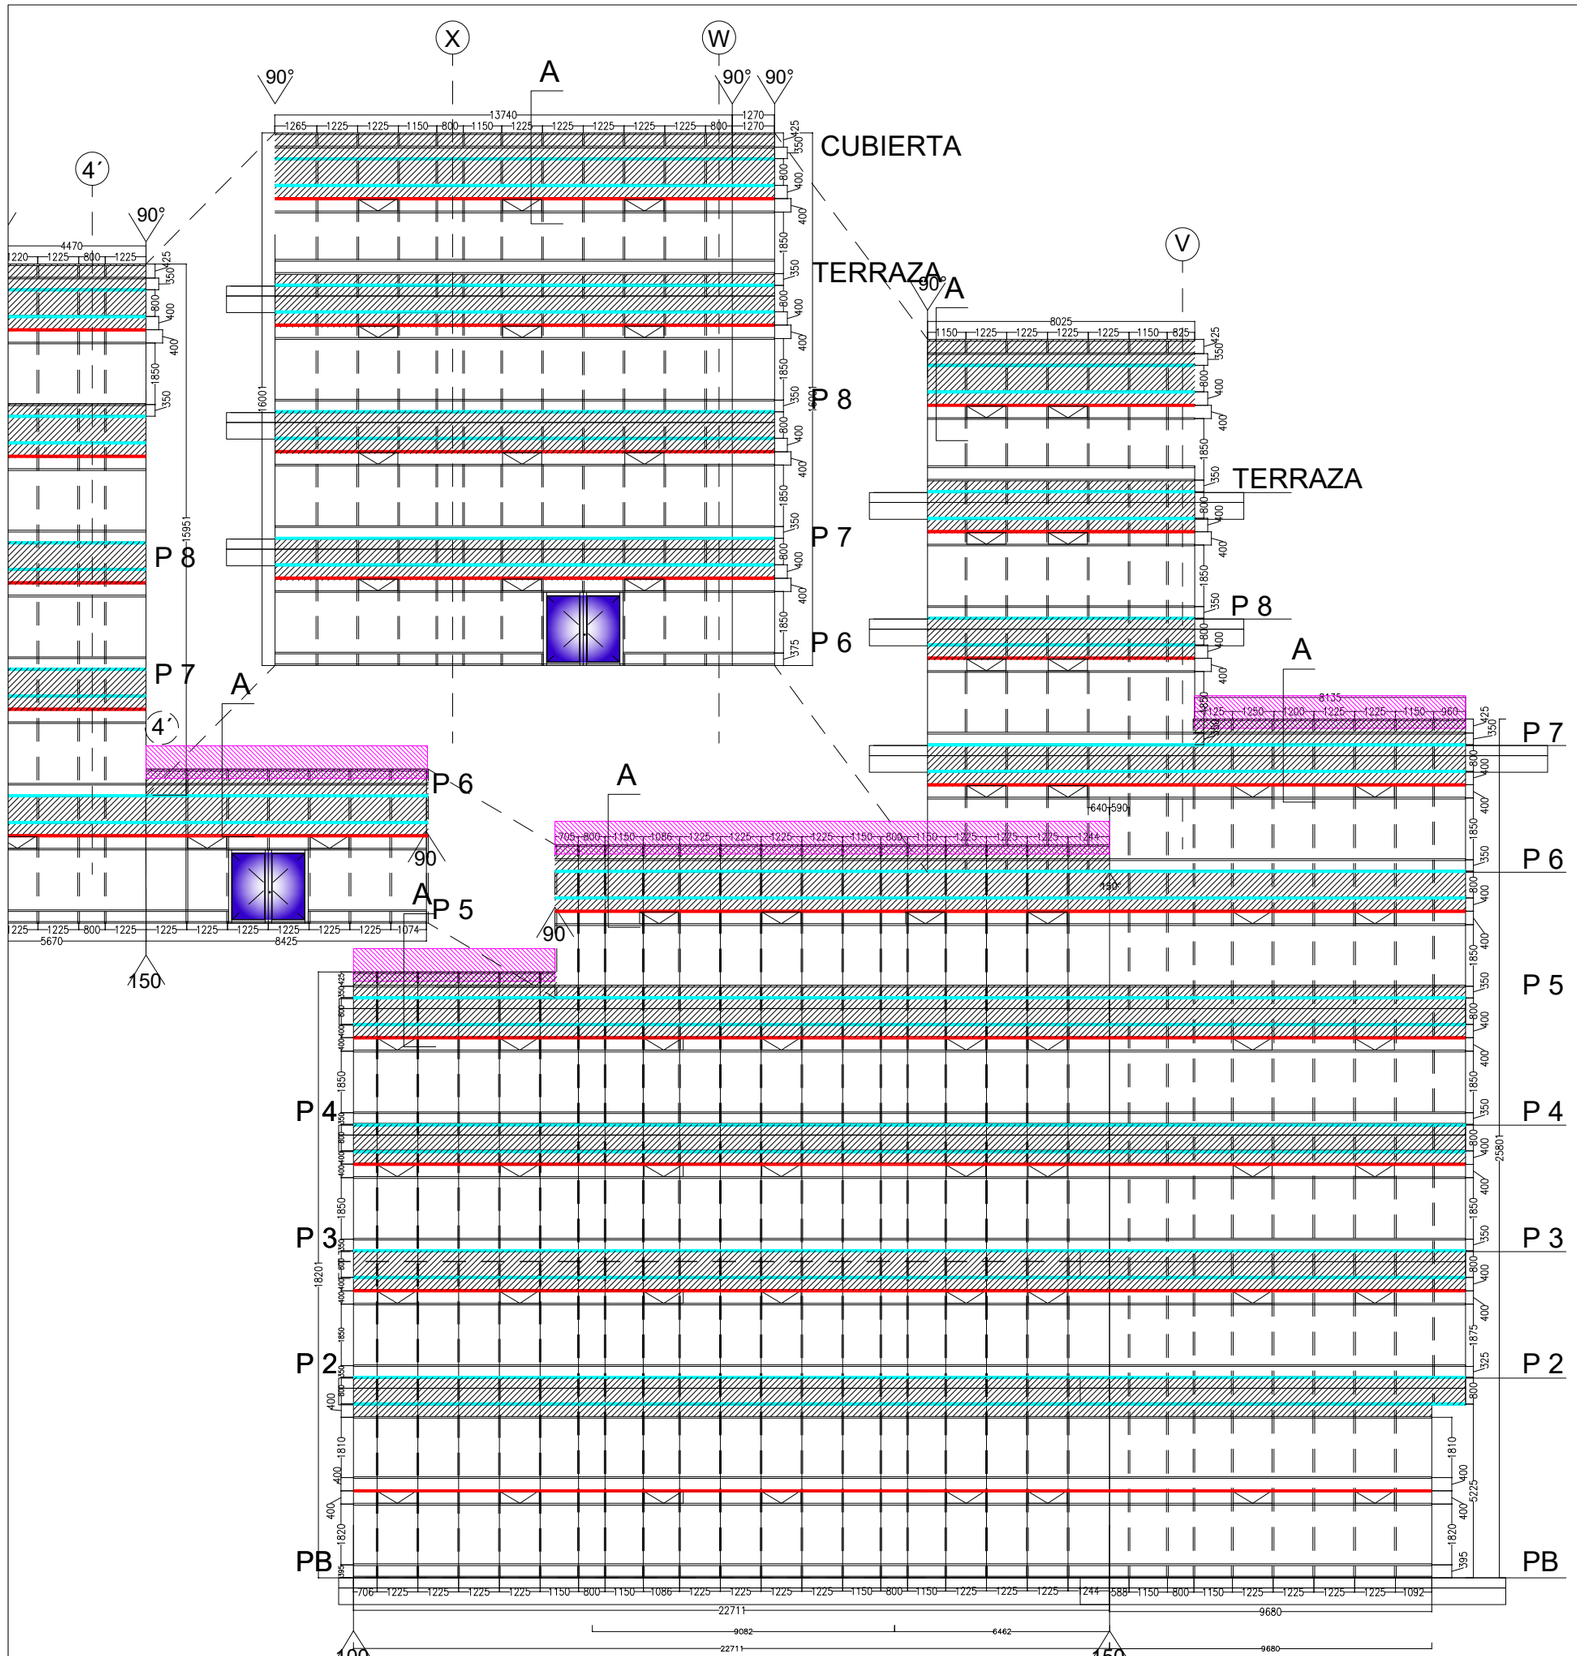
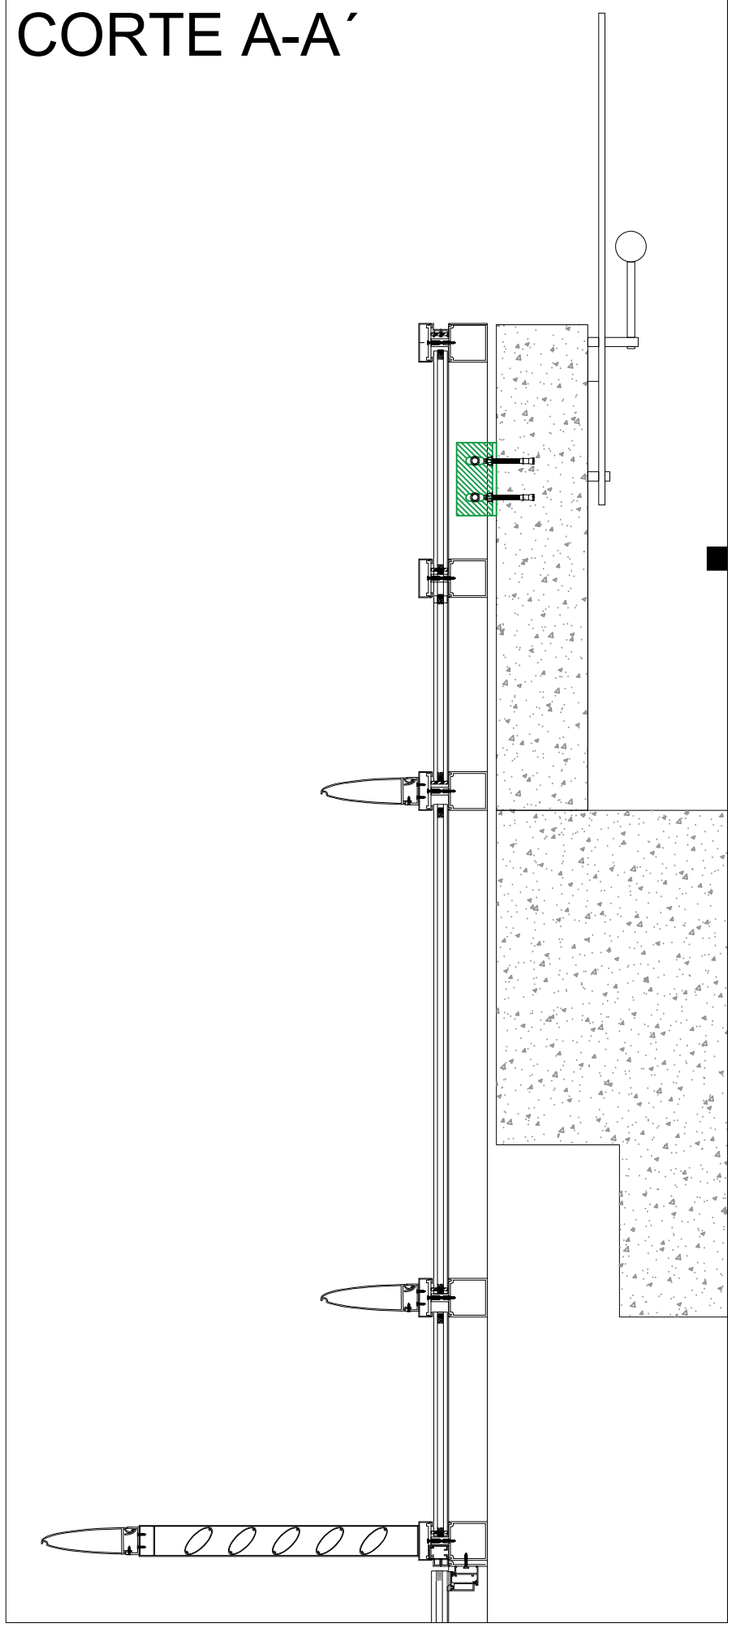
CORTE A-A´