



PLANTA- PASAMANOS TERRAZA

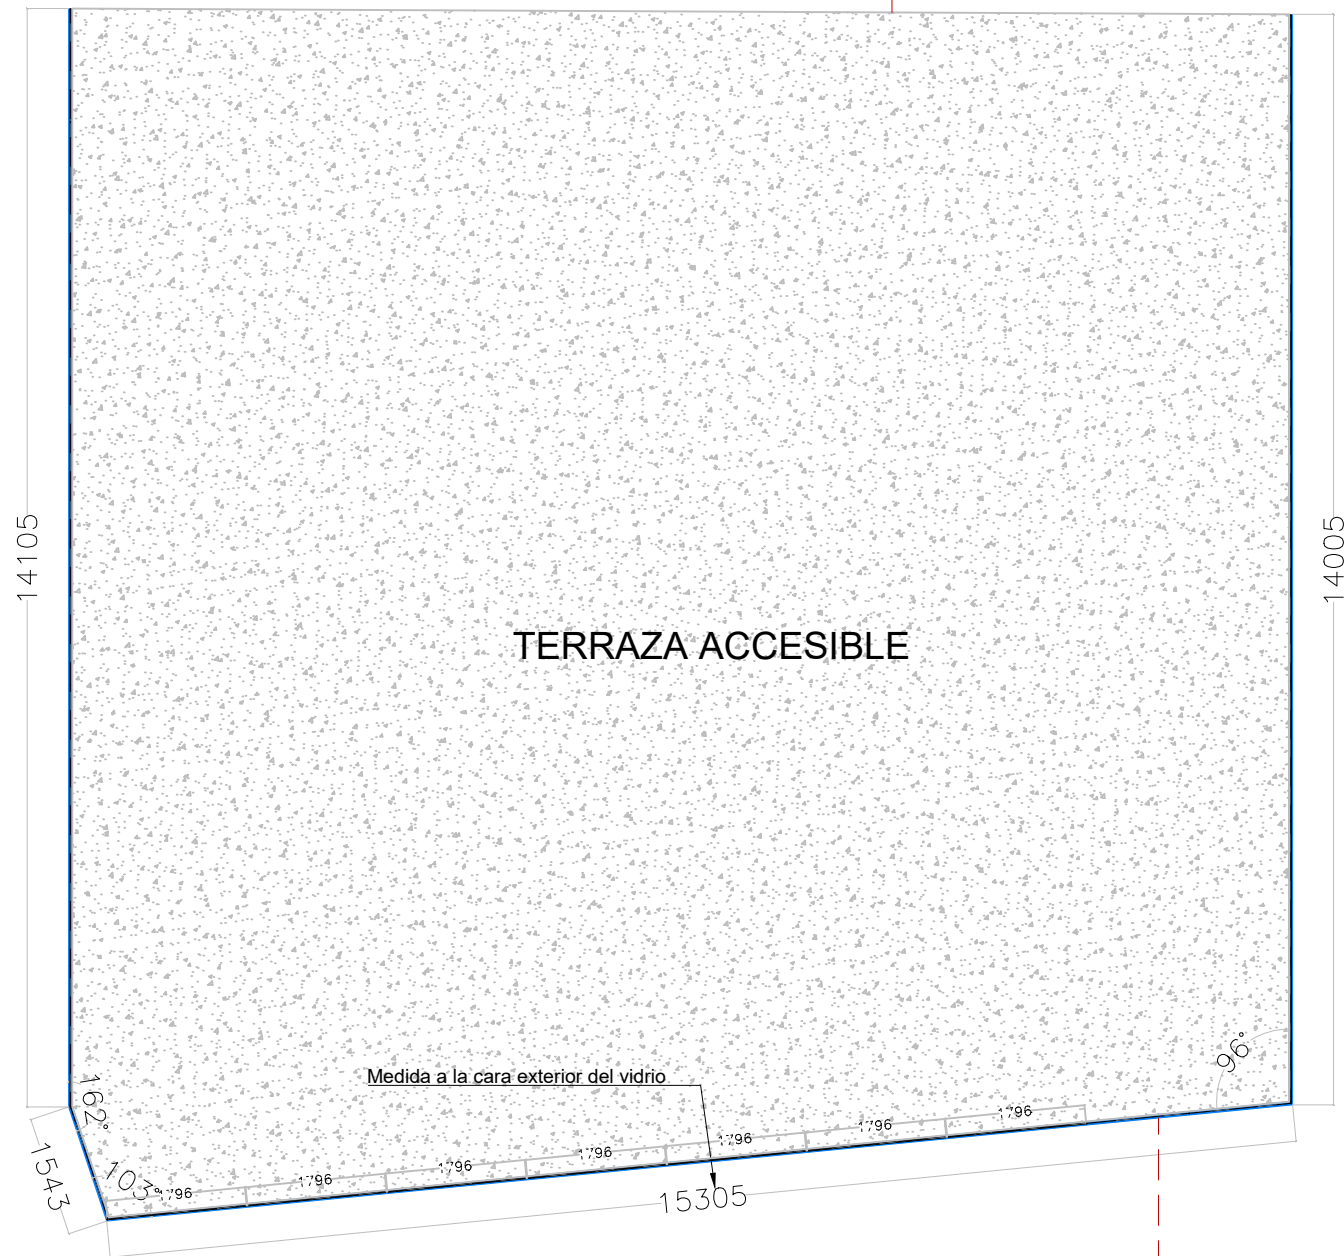


ELEVACION- PASAMANOS TERRAZA

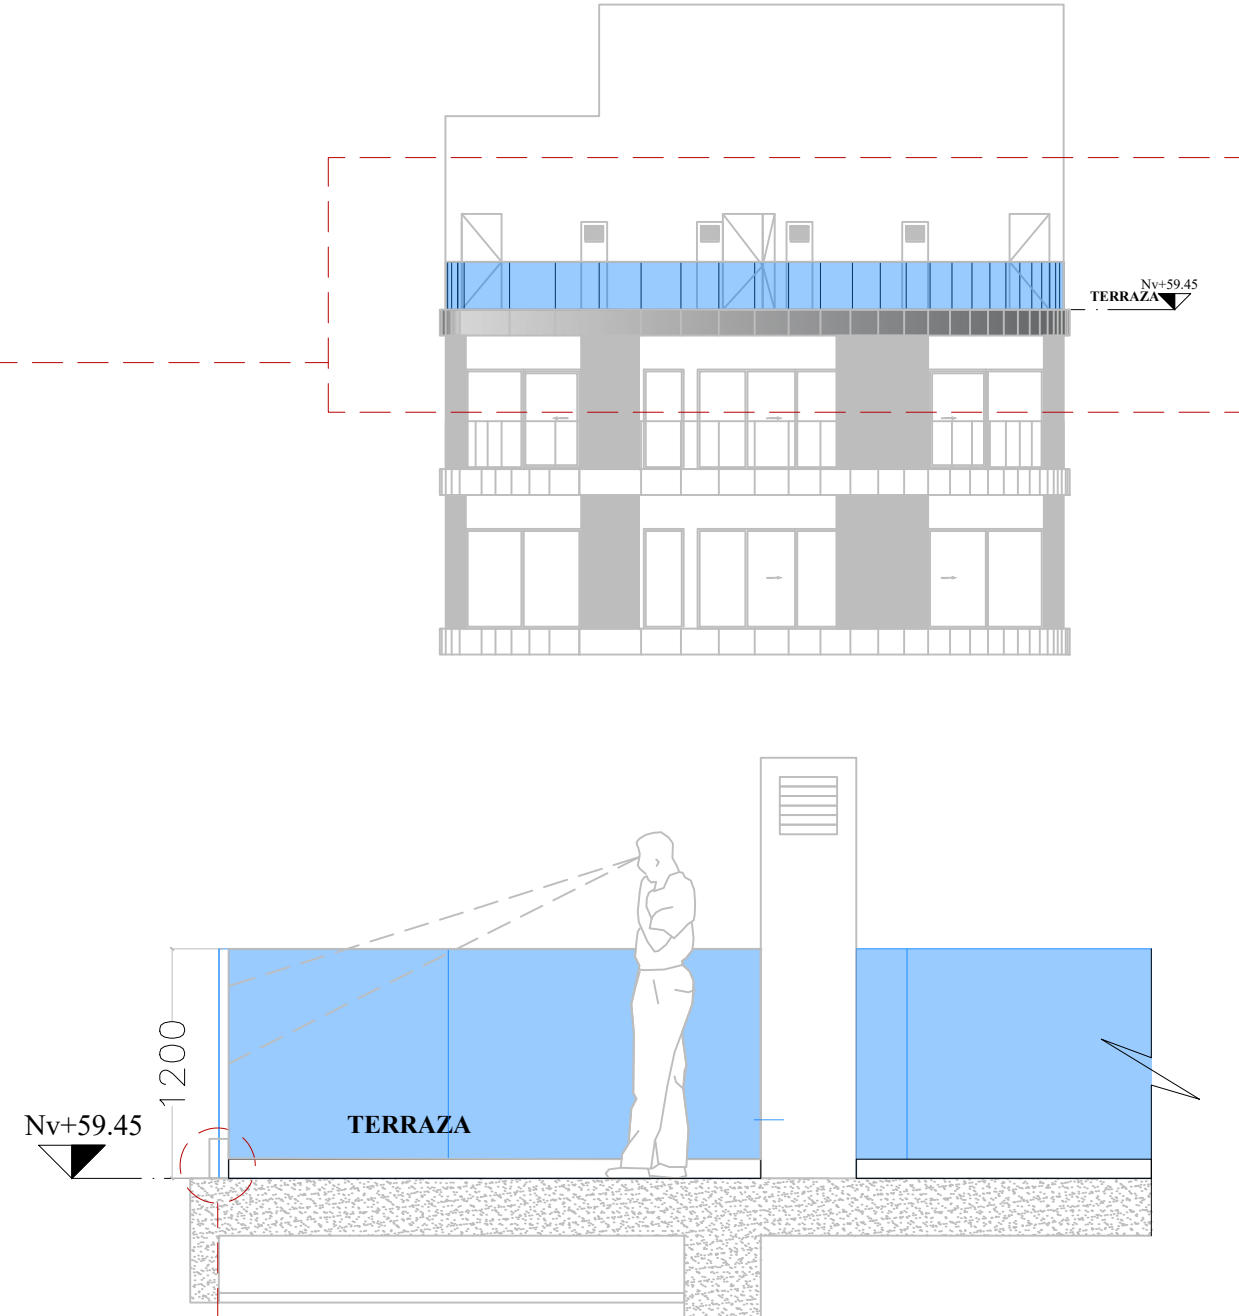

DISEÑO PARA IMPRESION DIGITAL SOBRE PASAMANOS



PASAMANOS TERRAZA

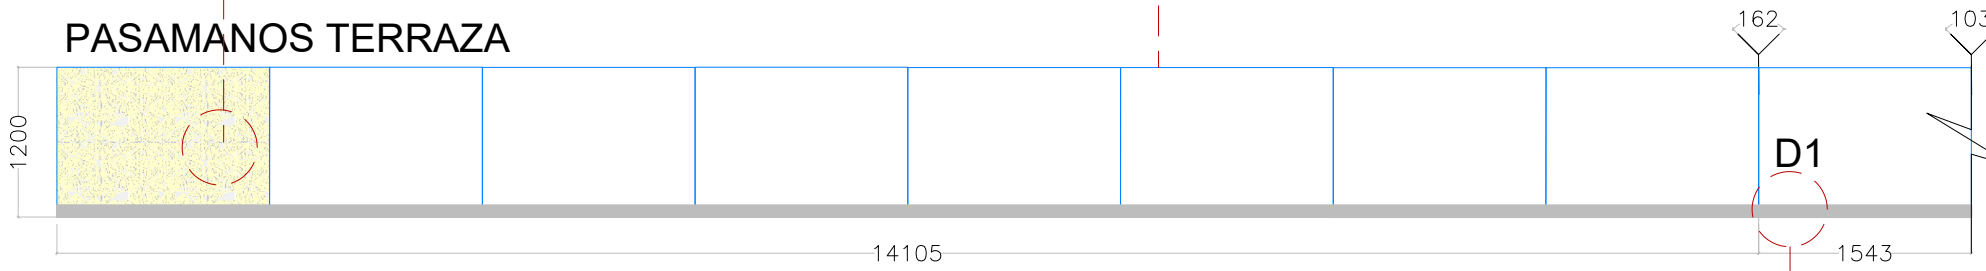

DETALLE 1

